



FORT
SAINT-ANDRÉ

MARIAGE
amp; RÉCEPTION 2025
2026



“

Surplombant la ville de Salins-les-Bains depuis plus de 3 siècles, le Fort Saint-André, classé Monument Historique, représente une part importante de l'histoire salinoise.

Aujourd'hui, lieu de réceptions et d'hébergement, il s'inscrit dans l'histoire de nombreux couples qui sont venus célébrer leur union dans ce cadre d'exception.



sommaire



●	Présentation	3	●	○
●	Vue d'ensemble du site	4	●	○
●	Le chapiteau de réception	5	●	○
●	La chapelle	8	●	○
●	Les espaces verts	9	●	○
●	L'hébergement	13	●	○
●	Nos options	15	●	○
●	Nos partenaires	19	●	○
●	La location de matériel	20	●	○
●	Le parc aventures	21	●	○
●	Les atouts du Fort	22	●	○
●	Tarifs	24	●	○
●	Accès	26	●	○
●	Contact	27	●	○
●	Annexes	28	●	○

présentation

“

Situé 300m au dessus de la ville, cet ancien fort militaire que l'on doit à Vauban en 1674, offre aujourd'hui de belles prestations pour votre réception. Sa cour centrale, arborée de tilleuls, sa chapelle désacralisée, son grand chapiteau et ses 40 gîtes font partis des nombreux atouts du site.



vue d'ensemble



le chapiteau



“

À côté de la chapelle, le chapiteau de réception d'une surface de 300m² vous permet d'accueillir jusqu'à 240 convives pour le repas. Lorsque sa capacité maximale est atteinte, l'ensemble de vos animations doivent être installées dans la chapelle. À décorer à votre image pour créer une ambiance unique, il se prête à toutes vos envies.

Il est équipé d'un plancher en bois clair, d'un vélum, de 6 lustres, d'un système de chauffage et bien sûr d'un espace traiteur de 60m² attenant. Une chambre froide de 9m³ est également mise à disposition à côté de l'espace traiteur. Plan et dimensions en annexe.

le mobilier

Le mobilier suivant est inclus dans le forfait de privatisation du site et ne peut être utilisé que dans le chapiteau :

- 180 chaises Miami blanches (il est possible de louer des housses de chaises)
- 16 tables rondes de 10 personnes (\varnothing 180cm)
- 7 tables rondes de 8 personnes (\varnothing 150cm)
- 12 tables rectangulaires grises (76cm x 180cm)
- 1 desserte en inox
- 7 tables traiteurs en inox
- 1 chauffe assiette en inox
- 1 étuve
- 1 porte assiette



la chapelle



“

La chapelle du Fort Saint-André, aujourd'hui désacralisée, est l'élément le plus majestueux du Fort. D'une surface de 200m² et d'une hauteur de 15m, avec sa charpente apparente, elle est idéale pour votre cérémonie, votre cocktail ou votre soirée dansante. La sonorisation de la chapelle est comprise dans la prestation. Le système de chauffage par radiant est en option. Plan et dimensions en annexe.

le mobilier

Le mobilier suivant est inclus dans le forfait de privatisation du site et peut être utilisé à l'extérieur :

- 252 fauteuils bordeaux
- 4 ensembles bistrot en aluminium (2 tables rondes, 2 tables carrées + 15 chaises)
- 10 tables brasserie en bois (76cm x 200cm)
- 23 bancs en bois
- 2 estrades (225cm x 300cm chacune)
- 1 escalier d'accès aux estrades
- 1 rampe d'accès
- 1 escabeau
- 1 aspirateur
- 1 réfrigérateur
- 1 congélateur
- 2 tables traiteur en inox
- 1 poubelle



les espaces verts



“

Les espaces verts du Fort offrent de nombreuses possibilités. Chacun saura trouver comment utiliser et aménager ces espaces pour créer une ambiance unique. Découvrez nos espaces sonorisés, éclairés, végétalisés, ombragés et aménagés pour votre cérémonie, votre vin d'honneur, vos animations ou votre buffet.

la cour centrale



“

La cour centrale de 1000m² est l'espace idéal pour votre cérémonie laïque, votre cocktail, vos animations ou encore votre buffet. Ombragée, entièrement sonorisée et éclairée, cet espace vous appartient le temps de votre évènement et est à aménager selon vos envies. Plan et dimensions en annexe.


le bastion sud



“

Le bastion sud, situé à l'arrière d'une des anciennes casernes, surplombe la ville de Salins-les-Bains. Cet espace peut servir pour vos photos de mariage, pour tirer un feu d'artifice ou encore pour vous ressourcer et profiter du paysage.

la cour arrière

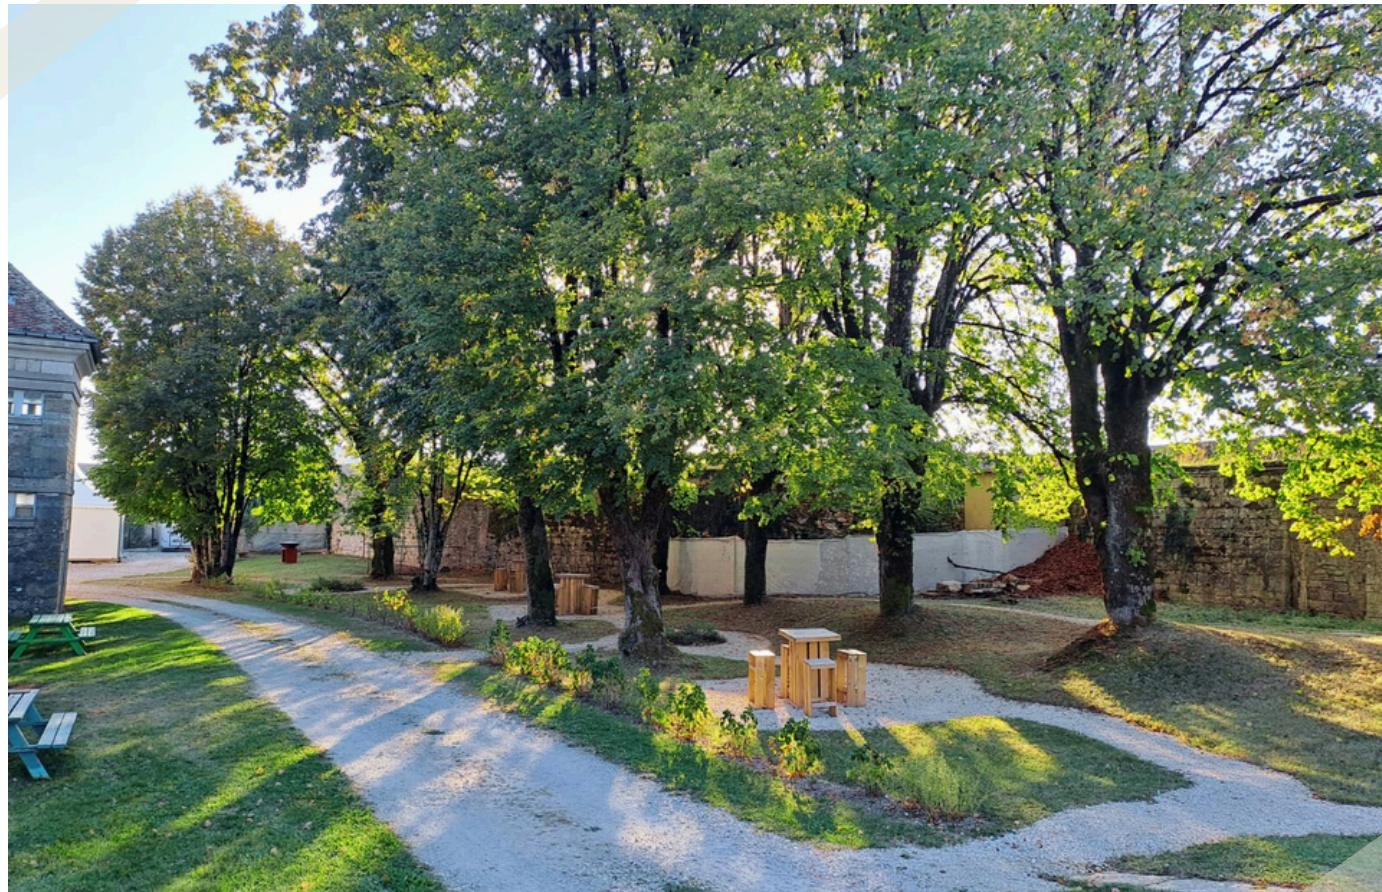

“

La cour arrière, espace boisé situé à l'arrière d'une des casernes et dans la continuité du bastion sud vous permet de profiter des extérieurs tout en restant au frais sous les tilleuls centenaires. Aménagé et équipé de tables hautes et de tabourets, cet espace est parfait pour un vin d'honneur ou un petit déjeuner.

l'hébergement



“

Situés dans les anciennes casernes, de part et d'autre de la cour centrale, le Fort offre 40 gîtes pour un total de 185 couchages. L'hébergement sur place permet à vos convives de profiter de la soirée en toute sécurité et de prolonger la célébration le lendemain matin.



Le Fort dispose de 40 gîtes :

- 31 gîtes de 5 personnes (1 lit double et 3 lits simples)
- 7 gîtes de 2 personnes
- 1 gîte de 9 personnes (2 lits doubles et 5 lits simples)
- 1 dortoir de 7 personnes (7 lits simples)

Chaque gîte dispose d'une kitchenette équipée, d'un coin séjour, d'un coin nuit et d'une salle d'eau.


Chaque lit est équipé d'une excellente literie et d'une couette 4 saisons avec oreillers.

Les clés sont sur les portes, les lits sont faits à votre arrivée et le ménage de fin de séjour est compris dans la prestation.

Plan des hébergement en annexe.

nos options

la salle de jeux

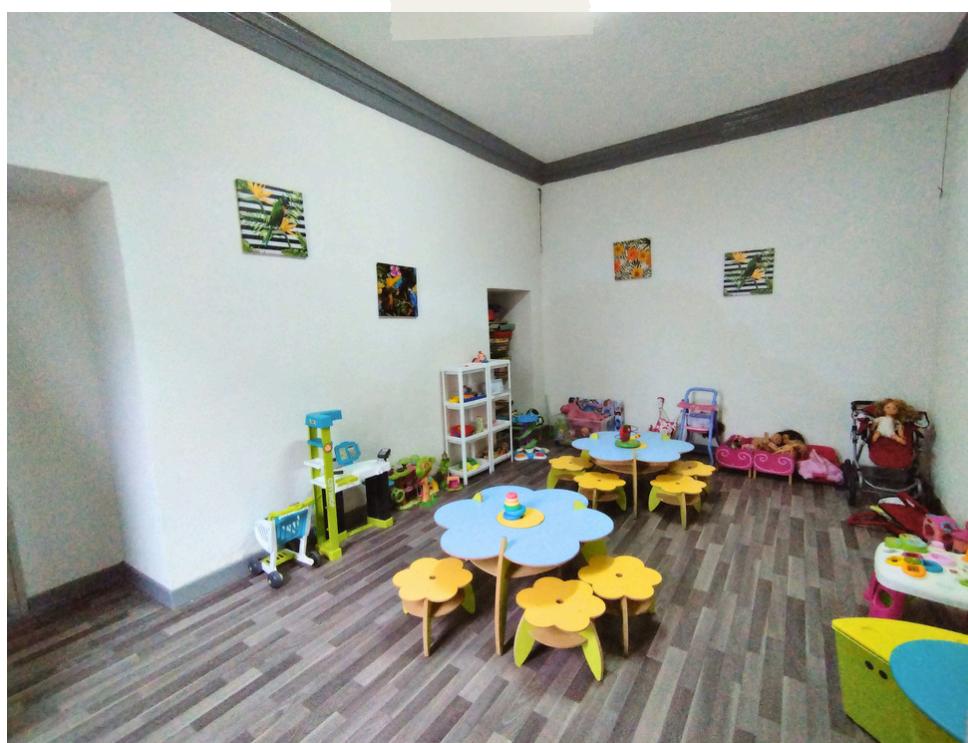

“

La salle de jeux est un espace dédié aux enfants. Proche du chapiteau et de la chapelle, cette salle est parfaite pour les enfants de tout âge. Elle est équipée de nombreux jouets, jeux de société et DVD. Sous la surveillance d'un adulte ou d'une baby-sitter, les plus jeunes ont eux aussi leur espace. Cet espace est inclus dans nos différents forfaits de privatisation.

la demeure du commandeur



“

La demeure du commandeur, située à l'écart des gîtes, est un grand appartement de 100m². Il peut accueillir jusqu'à 8 personnes et comprend une grande cuisine, un coin séjour, 4 chambres individuelles, une salle d'eau et une terrasse extérieure.

la loge de la mariée



“

Le salon de la mariée est une pièce située dans la demeure du commandeur. Elle permet à la mariée de se préparer entourée de ses prestataires mise en beauté et de ses proches. Le salon est compris dans la location de la demeure du Commandeur mais il est aussi possible de le louer seul.

le grand salon



“

Le grand salon de la demeure du commandeur est un espace de vie de 96m² alliant le charme de l'ancien et le confort du moderne. Il est possible de louer cet espace en supplément de la demeure du commandeur.

nos partenaires




“

Pour qu'un mariage soit parfait, il est important de travailler avec les bons prestataires. C'est pourquoi le Fort a sélectionné des professionnels de qualité dans chaque domaine.

Traiteurs, DJ, boissons, fleuristes, coiffeurs, feux d'artifice, photographe ou wedding planner, ils sont tous connus pour leur créativité, leur disponibilité et leur efficacité. Leur connaissance du site est également un atout pour votre grand jour.

Bien sûr, vous êtes libres de choisir vos prestataires pour que votre mariage soit à votre image.

location de matériel

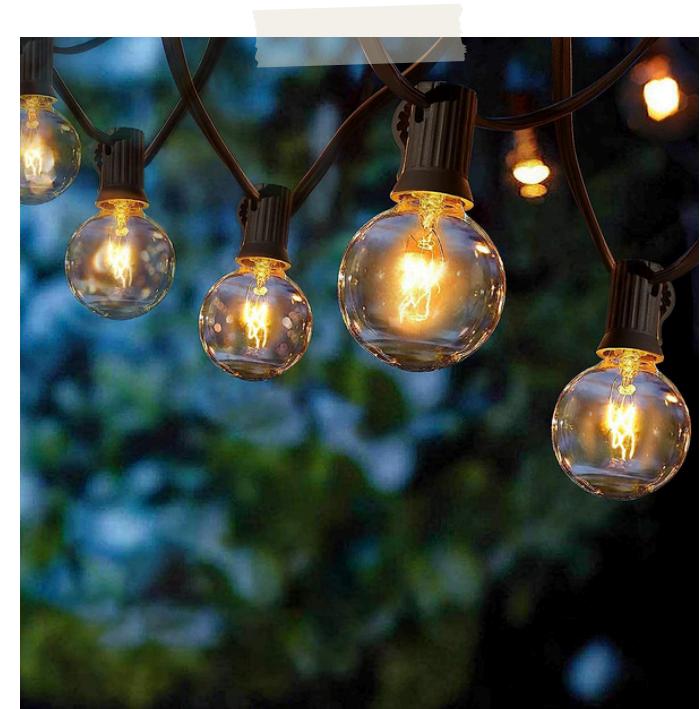

“

Pour vous aider à créer une atmosphère unique et une décoration qui vous ressemble, le Fort vous propose à la location un large choix de matériel. Le catalogue vous est remis à la signature du devis.

Vous trouverez entre autre un vidéoprojecteur, un écran, de la décoration, des housses de chaises, des guirlandes, des barnum ou encore une scène.

le parc aventures




“

Au pied des remparts du Fort, une autre aventure vous attend. Un univers de détente et de loisirs, seul ou en équipe, pour les petits comme pour les grands ou pour toute la famille en même temps, le parc Vauban Aventures vous propose différentes activités, dès 3 ans : disc golf, filet suspendu, luge synthétique, accrobranche ou encore trampolines. Une remise de 10% sera accordée à chaque personne de la noce souhaitant profiter du parc.


Vous pourrez également réserver votre visite guidée du Fort pour vous et vos convives, en compagnie de notre guide conférencier qui vous fera revivre l'histoire de ce monument.

les atouts du Fort

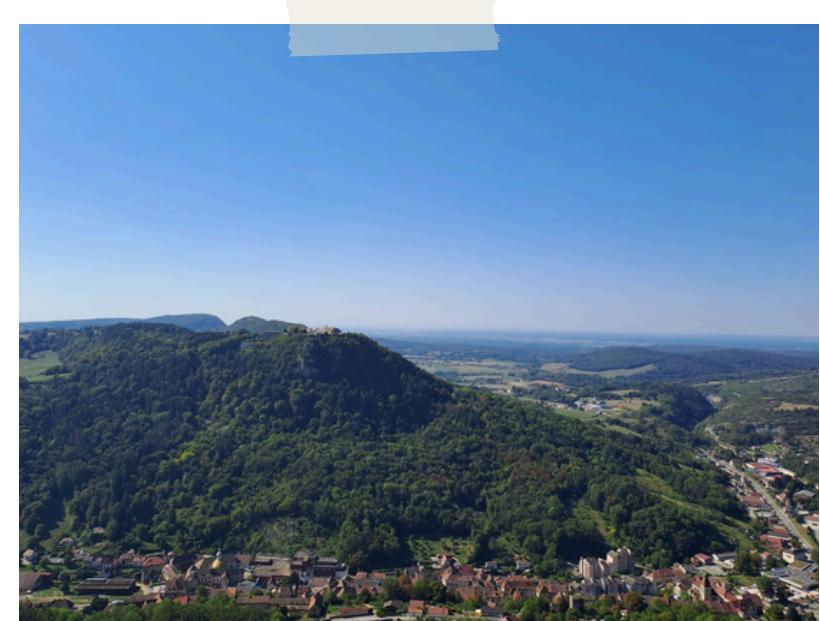

“

Le Fort est le lieu idéal pour célébrer le début de votre vie conjugale. Son implantation vous permet de faire la fête sans restriction, que ce soit au niveau du bruit, de l'horaire ou des boissons (pas de droit de bouchon). Le parking le long des remparts permet à l'ensemble de la noce de trouver une place (plan de stationnement en annexe) et les personnes à mobilité réduite peuvent accéder en voiture dans l'enceinte du Fort . Toute l'équipe du Fort vous accompagne et vous conseille tout au long de la préparation de ce grand jour.

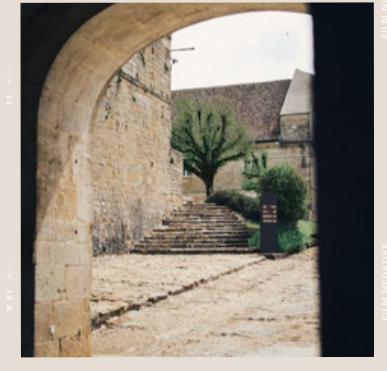

“ Lieu magnifique et authentique pour célébrer son mariage, dans une ambiance de petit village avec plein d'espaces. Le fait que tous les invités puissent loger sur place est un vrai plus. ”

Aurélia, mariée le 14 septembre 2024

“ Nous nous sommes mariés au Fort Saint-André fin avril 2023 et y avons passé un moment formidable - nos invités ont tous pu dormir sur place du jeudi au dimanche et ainsi apprendre à se connaître, et faire plein d'activités autour du fort qui est très bien placé pour les amateurs de vin, fromage, rando, thermes, accrobranche etc. ”

Julia, mariée le 29 avril 2023

“ En un mot, que ce soit au niveau du lieu en lui-même ou du service fourni par l'équipe du Fort, tout était optimal, et je ne peux que recommander chaleureusement cet endroit pour une fête de mariage. ”

Paul, marié le 6 juillet 2022

tarifs

forfaits

FORFAIT PRIVATISATION DU SITE & HÉBERGEMENT (185 COUCHAGES)	TARIFS TTC	
	haute saison (de mai à septembre)	basse saison (avril et octobre)
WEEK-END 1 NUIT (du samedi 15h au dimanche 17h)	11,703€	10,860€
WEEK-END 2 NUITS (du vendredi 15h au dimanche 17h)	16,239€	15,257€
WEEK-END 3 NUITS (du jeudi ou vendredi 15h au dimanche ou lundi 17h)	19,386€	18,598€
FORFAIT PRIVATISATION PARTIELLE DU SITE & HÉBERGEMENT (uniquement en avril et octobre)		
JUSQU'À 90 PERSONNES	8,993€	
FORFAIT PRIVATISATION EN SEMAINE (uniquement en haute saison)		
1 NUIT (du mardi 15h au mercredi 17h, hors jours fériés)	10,155€	

tarifs en plus

	1ère nuit	2ème nuit
STUDIO / GÎTE 5 PERSONNES	110€	93€
GRAND GÎTE 9 PERSONNES	182€	155€
DORTOIR 7 PERSONNES	122€	105€
LOGE DES MARIÉS (si pas de location de la Demeure du Commandeur)	40€ la demi-journée	
NOS ESPACES SUPPLÉMENTAIRES	1ère nuit	2ème nuit
LOCATION DE LA DEMEURE DU COMMANDEUR (loge des mariés incluse)	343€	309€
	du samedi 9h au dimanche 17h	du vendredi 14h au dimanche 17h
OPTION GRAND SALON (DEMEURE DU COMMANDEUR)	200€	290€
LE LINGE DE MAISON		
LOCATION DES DRAPS DE BAIN	4,50€ / drap	
LOCATION DES DRAPS DE BAIN + DISPOSITION DES PRODUITS D'ACCUEIL (SHAMPOOING ET GEL DOUCHE)	5,60€ / drap	

accès



EN VOITURE

Depuis Salins-les-Bains, suivre la direction Bracon puis le fléchage Fort St André.
Plan de stationnement en annexe.

45'

- Lons-le-Saunier
- Dole
- Besançon
- Pontarlier

1h30

- Lausanne
- Neuchâtel

2h00

- Genève
- Lyon



Latitude : 46.941352

Longitude : 5.870513



EN TRAIN

Gare TGV Mouchard à 8km du Fort



contact



ADRESSE

Fort Saint-André
39110 SALINS-LES-BAINS



TÉLÉPHONE

03 84 73 16 61



MAIL

info@fort-st-andre.com



SITE INTERNET

www.fort-st-andre.com


annexes




- plan du chapiteau
- plan de la chapelle
- plan de la cour centrale
- plan des hébergements
- zones de stationnement

“

Vous trouverez ici l'ensemble des plans et des mesures utiles à votre organisation pour le grand jour. Le chapiteau et la chapelle sont à l'échelle 1/100 (1m = 1cm) et la cour centrale est à l'échelle 1/200 (2m=1cm).

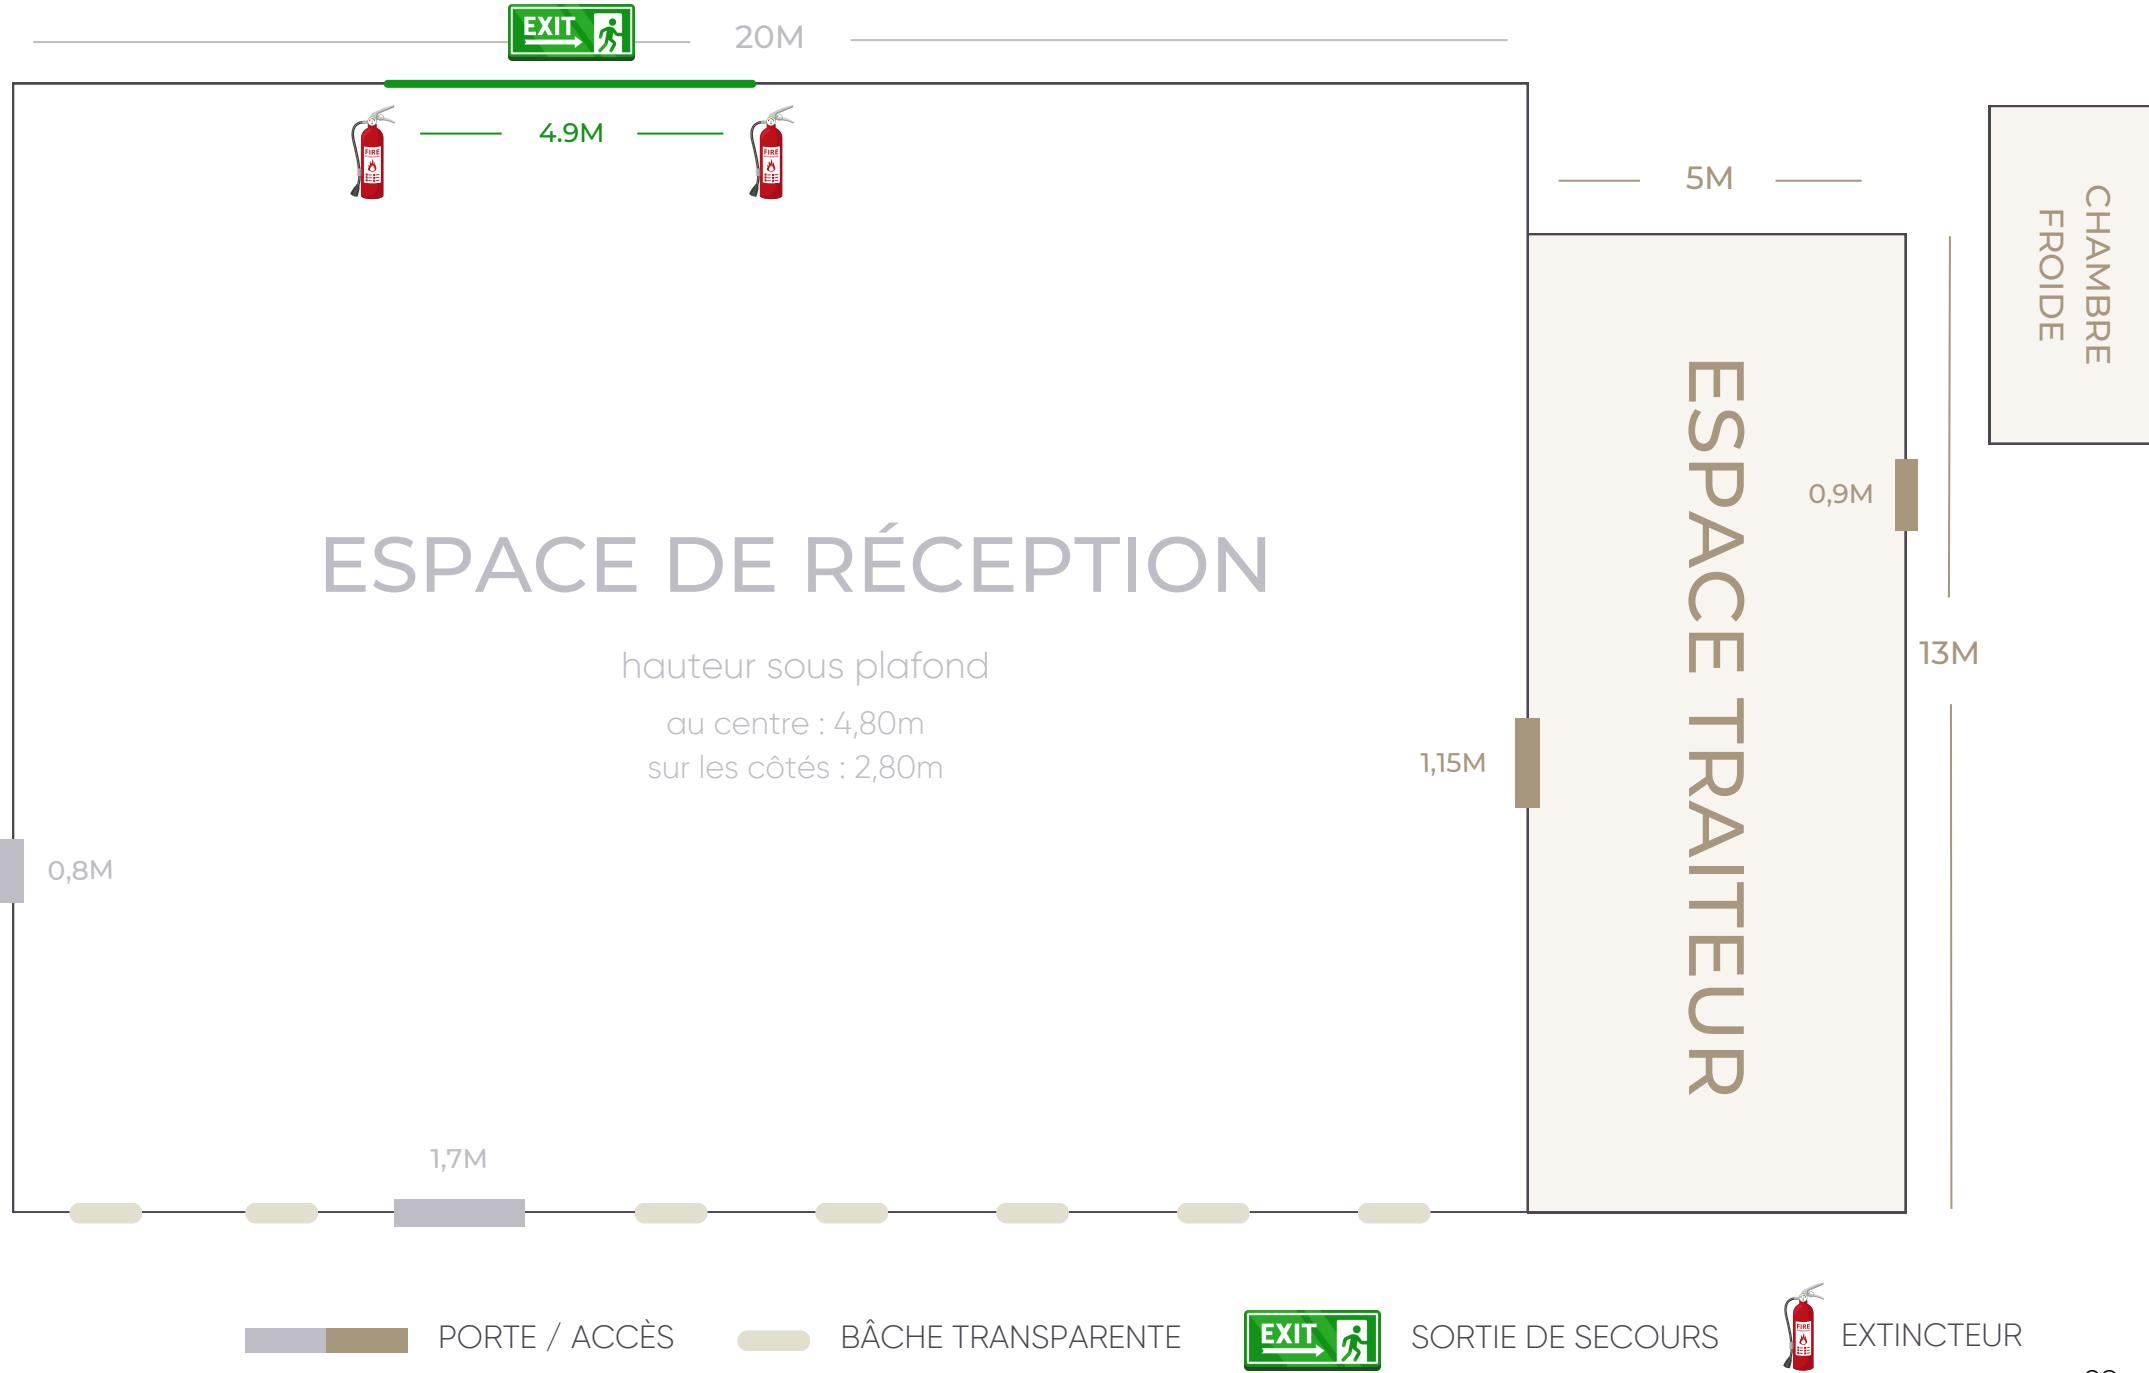

la chapelle

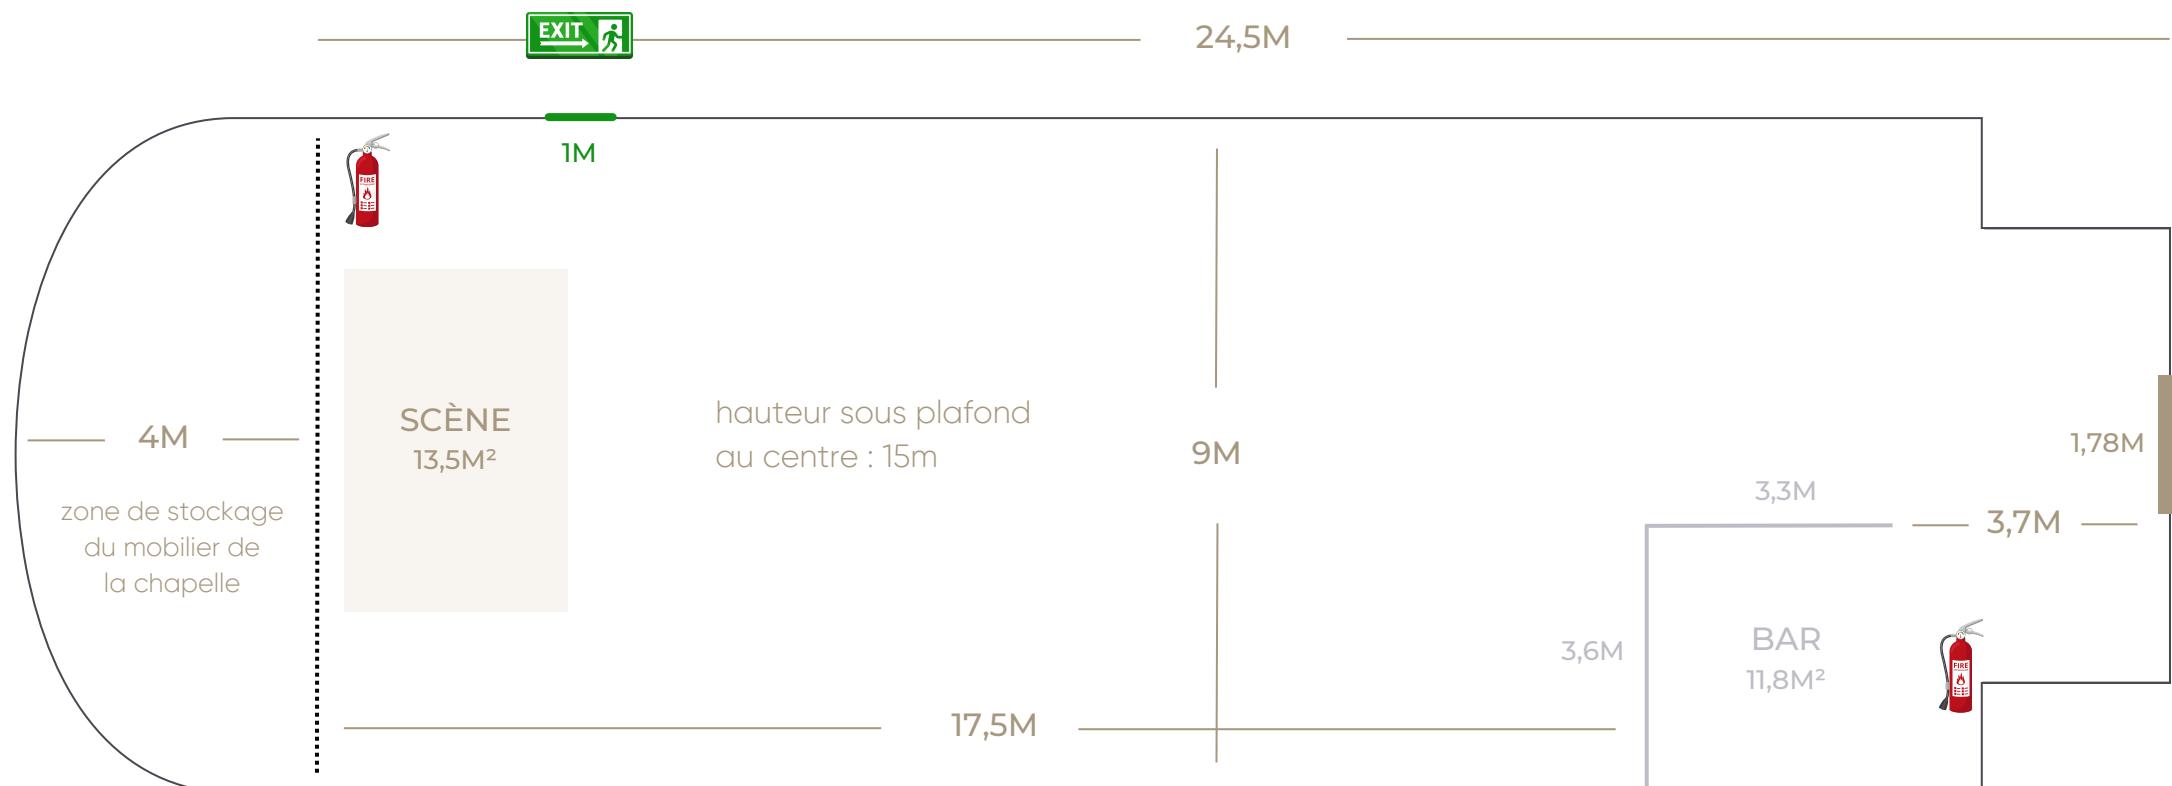

VAUBAN 1



la cour centrale

5M

5,2M

14M

12,5M

13,5M

12,5M

13M

5,4M

2 prises 3kW
au pied des arbres

1,7M

5M

14,5M

1,2M

12,7M

1,6M

13,5M

1,5M

8,5M



CHAPELLE




VAUBAN 2

les gîtes

VAUBAN 1

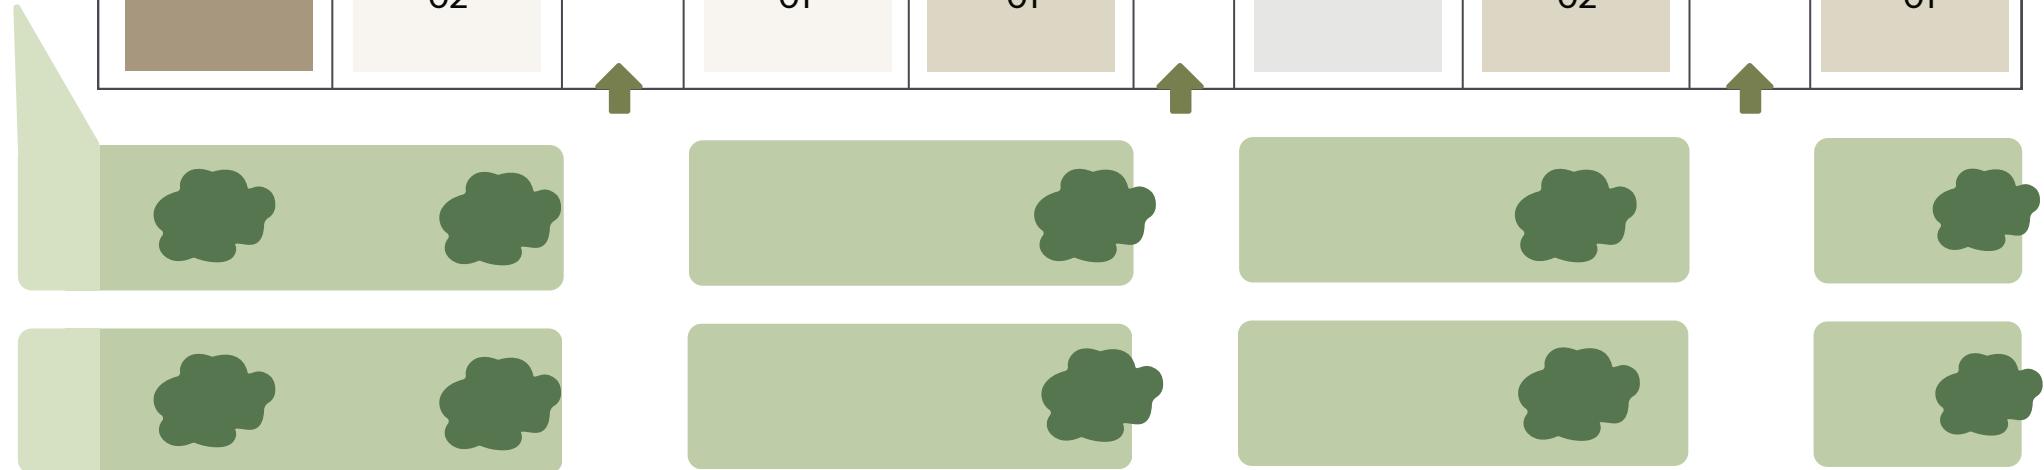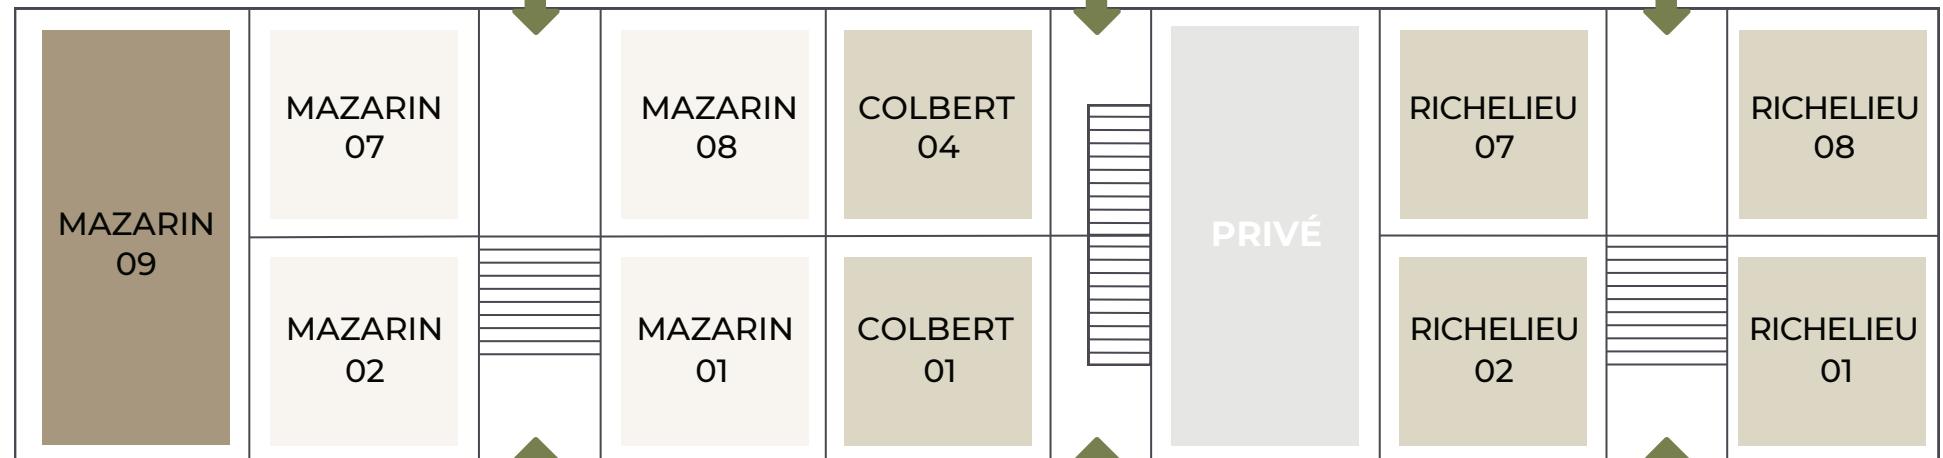




REZ-DE-CHAUSSÉE

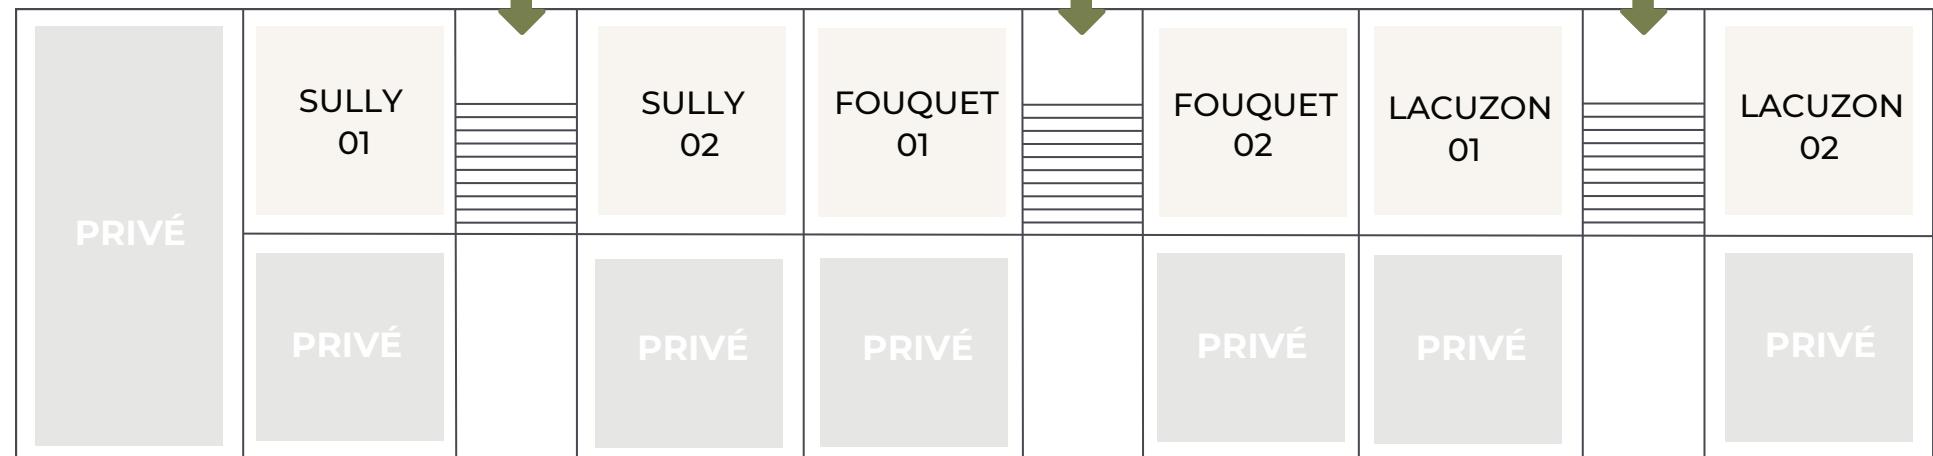


VAUBAN 2

Legend: Gîte Classique (light beige), Studio (medium beige), Grand Gîte (dark beige). Upward arrow indicates Accès (Access). Green cloud-like icon indicates Arbre (Tree).

VAUBAN 1

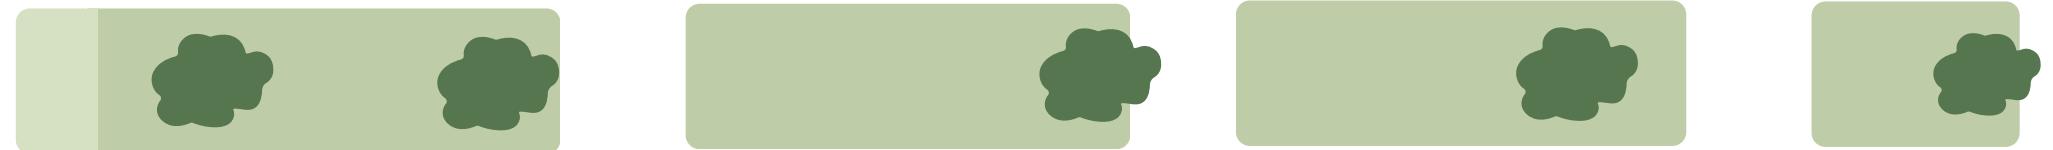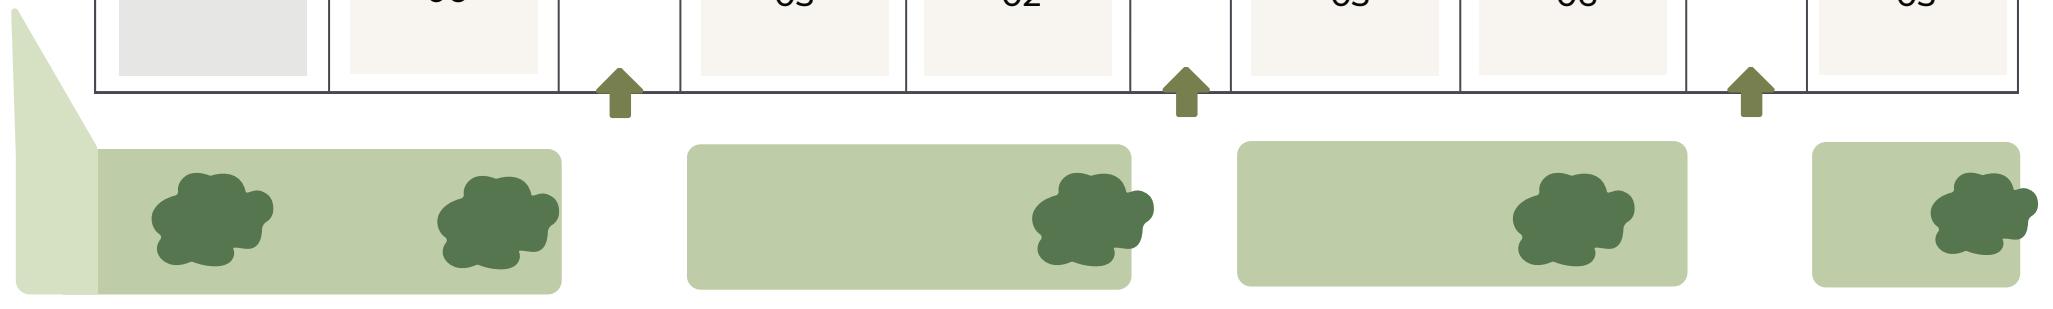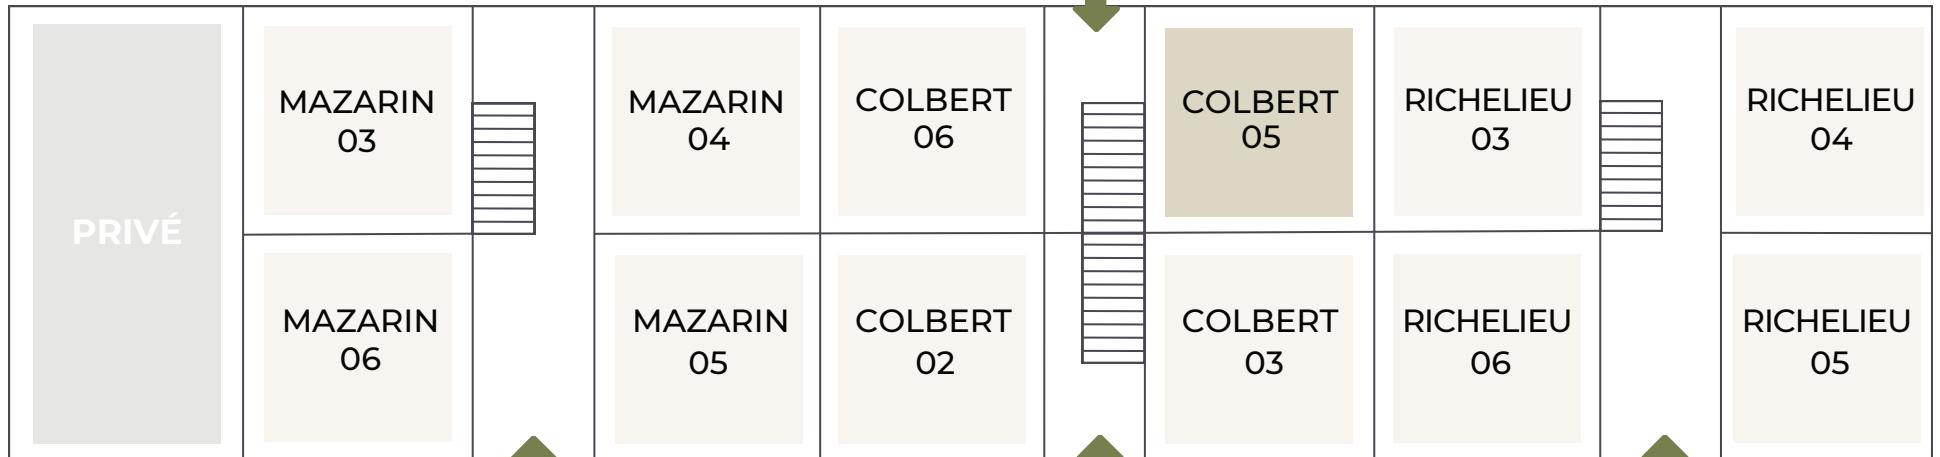

PREMIER ÉTAGE

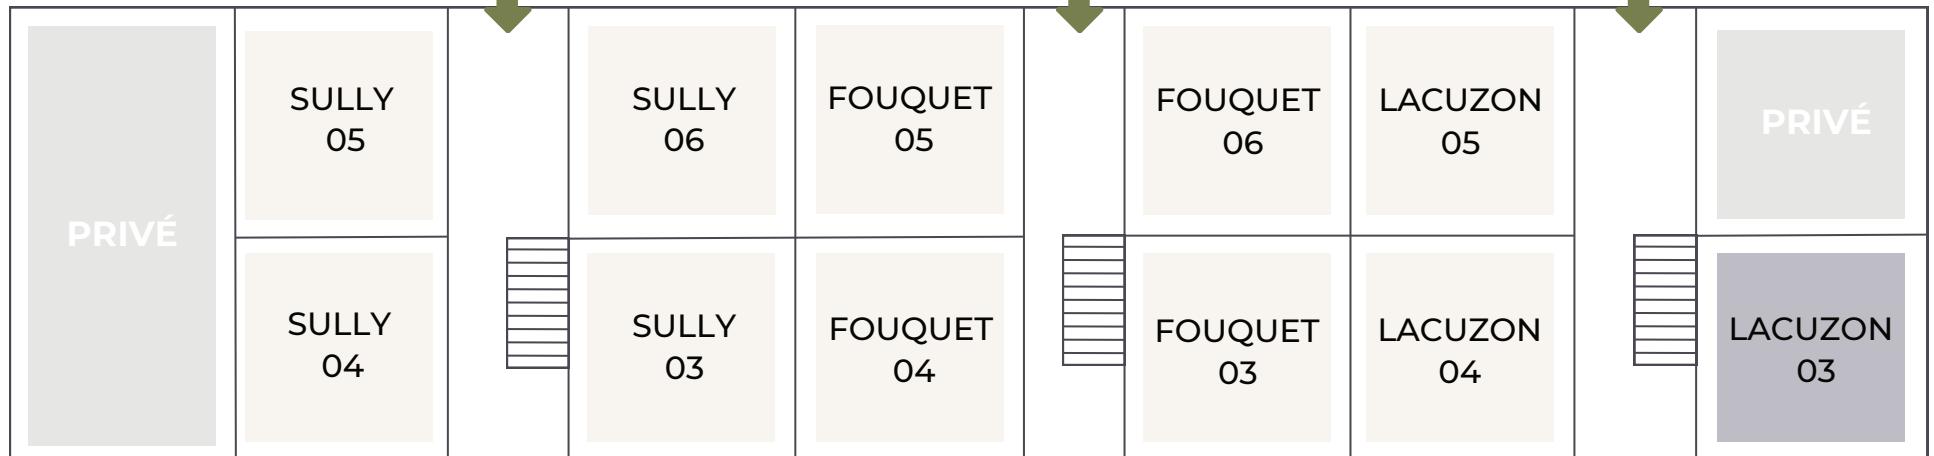

VAUBAN 2

GÎTE CLASSIQUE

STUDIO

DORTOIR

ACCÈS

ARBRE

le stationnement

Le stationnement se fait à l'extérieur du Fort, le long des remparts. Les 4 places en haut près de la porte sont réservées au personnel et aux pompiers. Les places à l'intérieur sont limitées à 6 véhicules. Lors de votre mariage, si notre parc de loisirs est ouvert au public, nous vous demandons d'être vigilant en arrivant et de rouler au pas afin de partager au mieux la route avec les piétons qui se rendent au parc.






FORT
SAINT-ANDRÉ