



FORT  
SAINT-ANDRÉ

LOCATION DU FORT

# sommaire



○ ●	Présentation	2	● ○
○ ●	Vue d'ensemble du site	3	● ○
○ ●	Le chapiteau de réception	4	● ○
○ ●	La chapelle	6	● ○
○ ●	Les espaces verts	8	● ○
○ ●	L'hébergement	12	● ○
○ ●	Les salles	16	● ○
○ ●	La restauration	21	● ○
○ ●	La location de matériel	22	● ○
○ ●	Le parc aventures	23	● ○
○ ●	Accès	24	● ○
○ ●	Contact	25	● ○
○ ●	Annexes	26	● ○

# présentation

“

Situé 300m au dessus de la ville, cet ancien fort militaire que l'on doit à Vauban en 1674, offre aujourd'hui de belles possibilités pour vos différents évènements. Sa cour centrale, arborée de tilleuls, sa chapelle désacralisée, son grand chapiteau et ses 40 gîtes font partis des nombreux atouts du site.



# vue d'ensemble



# le chapiteau



“

À côté de la chapelle, le chapiteau de réception d'une surface de 300m<sup>2</sup> vous permet d'accueillir jusqu'à 240 personnes pour un repas et se prête à tous vos besoins, que ce soit au niveau de l'aménagement ou de la décoration.

Il est équipé d'un plancher en bois clair, d'un vélum, de 6 lustres, d'un système de chauffage et bien sûr d'un espace traiteur de 60m<sup>2</sup> attenant. Une chambre froide de 9m<sup>3</sup> est également mise à disposition à côté de l'espace traiteur. Plan et dimensions en annexe.

# le mobilier

Le mobilier suivant est mis à disposition dans le chapiteau et ne peut être utilisé que dans cet espace :

- 180 chaises Miami blanches (il est possible de louer des housses de chaises)
- 16 tables rondes de 10 personnes (Ø 180cm)
- 7 tables rondes de 8 personnes (Ø 150cm)
- 12 tables rectangulaires grises (76cm x 180cm)
- 1 desserte en inox
- 7 tables traiteurs en inox
- 1 chauffe assiette en inox
- 1 étuve
- 1 porte assiette

# la chapelle



“

La chapelle du Fort Saint-André, aujourd'hui désacralisée, est l'élément le plus majestueux du Fort. D'une surface de 200m<sup>2</sup> et d'une hauteur de 15m, avec sa charpente apparente, elle est idéale pour une cérémonie, un cocktail ou encore une soirée dansante. La sonorisation de la chapelle est comprise dans la prestation. Cet espace n'est pas chauffé et ne peut pas l'être du fait de sa taille. Plan et dimensions en annexe.

# le mobilier

Le mobilier suivant est mis à disposition dans la chapelle et peut être utilisé à l'extérieur :

- 252 fauteuils bordeaux
- 4 ensembles bistrot en aluminium (2 tables rondes, 2 tables carrées + 15 chaises)
- 10 tables brasserie en bois (76cm x 200cm)
- 23 bancs en bois
- 2 estrades (225cm x 300cm chacune)
- 1 escalier d'accès aux estrades
- 1 rampe d'accès
- 1 escabeau
- 1 aspirateur
- 1 réfrigérateur
- 1 congélateur
- 2 tables traiteur en inox
- 1 poubelle

# les espaces verts



“

Les espaces verts du Fort offrent de nombreuses possibilités. Chacun saura trouver comment utiliser et aménager ces espaces pour créer une ambiance unique. Découvrez nos espaces sonorisés, éclairés, végétalisés, ombragés et aménagés pour votre évènement.

# la cour centrale



“

La cour centrale de 1000m<sup>2</sup> est ombragée, entièrement sonorisée et éclairée. Cet espace vous appartient le temps de votre évènement et est à aménager selon vos envies. Plan et dimensions en annexe.

# le bastion sud



“ Le bastion sud, situé à l’arrière d’une des anciennes casernes, surplombe Salins-les-Bains. Cet espace offre une vue imprenable sur la ville.

# la cour arrière



“

La cour arrière, espace boisé situé à l'arrière d'une des casernes et dans la continuité du bastion sud vous permet de profiter des extérieurs tout en restant au frais sous les tilleuls centenaires. Aménagé et équipé de tables hautes et de tabourets.

# l'hébergement



“ Situés dans les anciennes casernes, de part et d'autre de la cour centrale, le Fort offre 40 gîtes pour un total de 185 couchages. Si votre évènement se tient sur plusieurs jours, il est possible de louer nos hébergements afin de faciliter votre organisation.



Le Fort dispose de 40 gîtes :

- 31 gîtes de 5 personnes (1 lit double et 3 lits simples)
- 7 gîtes de 2 personnes
- 1 gîte de 9 personnes (2 lits doubles et 5 lits simples)
- 1 dortoir de 7 personnes (7 lits simples)

Chaque gîte dispose d'une kitchenette équipée, d'un coin séjour, d'un coin nuit et d'une salle d'eau.

Chaque lit est équipé d'une excellente literie et d'une couette 4 saisons avec oreillers.

Les clés sont sur les portes, les lits sont faits à votre arrivée et le ménage de fin de séjour est compris dans la prestation.

Plan des hébergement en annexe.

# la demeure du commandeur



“ La demeure du commandeur, située à l'écart des gîtes, est un grand appartement de 100m<sup>2</sup>. Il peut accueillir jusqu'à 8 personnes et comprend une grande cuisine, un coin séjour, 4 chambres individuelles, une salle d'eau et une terrasse extérieure.

# le grand salon



“

Le grand salon de la demeure du commandeur est un espace de vie de 96m<sup>2</sup> alliant le charme de l'ancien et le confort du moderne. Il est possible de louer cet espace en supplément de la demeure du commandeur. Il peut également servir d'espace de travail.

# les salles



“

Situées dans un bâtiment dédié, face à la cour centrale et la chapelle, nous disposons de 3 salles de travail à aménager selon vos besoins. Certaines salles sont équipées et pour les autres il est possible de louer l'équipement. Le magasin à poudre, situé dans la bâtiment à côté vous offre de multiples possibilités.

# salle La Fontaine



“

D'une superficie de 90m<sup>2</sup>, cette salle peut accueillir entre 40 et 100 personnes assises (selon configuration) et jusqu'à 120 personnes debout. Elle dispose d'une connexion WiFi, de tables et chaises, d'un écran motorisé de 2,4 x 1,8m et d'un vidéoprojecteur.

# salle La Bruyère



“

D'une superficie de 50m<sup>2</sup>, cette salle peut accueillir entre 20 et 30 personnes assises (selon configuration) et jusqu'à 60 personnes debout. Elle dispose d'une connexion WiFi, de tables et chaises, d'un écran manuel de 2 x 1,5m et d'un vidéoprojecteur.

# salle Molière



“

D'une superficie de 60m<sup>2</sup>, cette salle peut accueillir entre 30 et 50 personnes assises (selon configuration) et jusqu'à 70 personnes debout. Elle dispose d'une connexion WiFi, de tables et chaises. Un écran ainsi qu'un vidéoprojecteur peuvent être loués si besoin.

# le magasin à poudre



“

D'une superficie de 60m<sup>2</sup>, cette salle peut accueillir entre 30 et 40 personnes assises (selon configuration) et jusqu'à 50 personnes debout. Elle dispose de tables et chaises et se prête à différents usages comme une soirée dansante, un repas, un cocktail, un bar, une réunion, un QG...

# la restauration



“

En fonction de votre évènement et de vos besoin, nous pouvons gérer la partie restauration, du petit-déjeuner au dîner en passant par des pauses boissons.

En fonction du nombre de personnes à table, certains espaces devront être dédié à la restauration. La magasin à poudre peut accueillir jusqu'à 40 personnes pour les repas, au-delà il faut utiliser le chapiteau.

# location de matériel



“

Pour répondre à tous vos besoins, nous vous proposons à la location un large choix de matériel. Le catalogue vous est remis à la signature du devis.

Vous trouverez entre autre un vidéoprojecteur, un écran, de la décoration, des housses de chaises, des guirlandes, des barnum ou encore une scène.

# le parc aventures



“

Au pied des remparts du Fort, un espace de loisirs est à votre disposition. Seul ou en équipe, pour les petits comme pour les grands ou pour toute la famille en même temps, le parc Vauban Aventures vous propose différentes activités, dès 3 ans : disc golf, filet suspendu, piste de glisse, accrobranche ou encore trampolines.

Cet espace est parfait en complément du Fort pour tous vos événements sportifs.

# accès



## EN VOITURE

Depuis Salins-les-Bains, suivre la direction Bracon puis le fléchage Fort St André.  
Plan de stationnement en annexe.

45'

- Lons-le-Saunier
- Dole
- Besançon
- Pontarlier

1h30

- Lausanne
- Neuchâtel

2h00

- Genève
- Lyon



## GPS

Latitude : 46.941352  
Longitude : 5.870513




## EN TRAIN

Gare TGV Mouchard à 8km du Fort



# contact

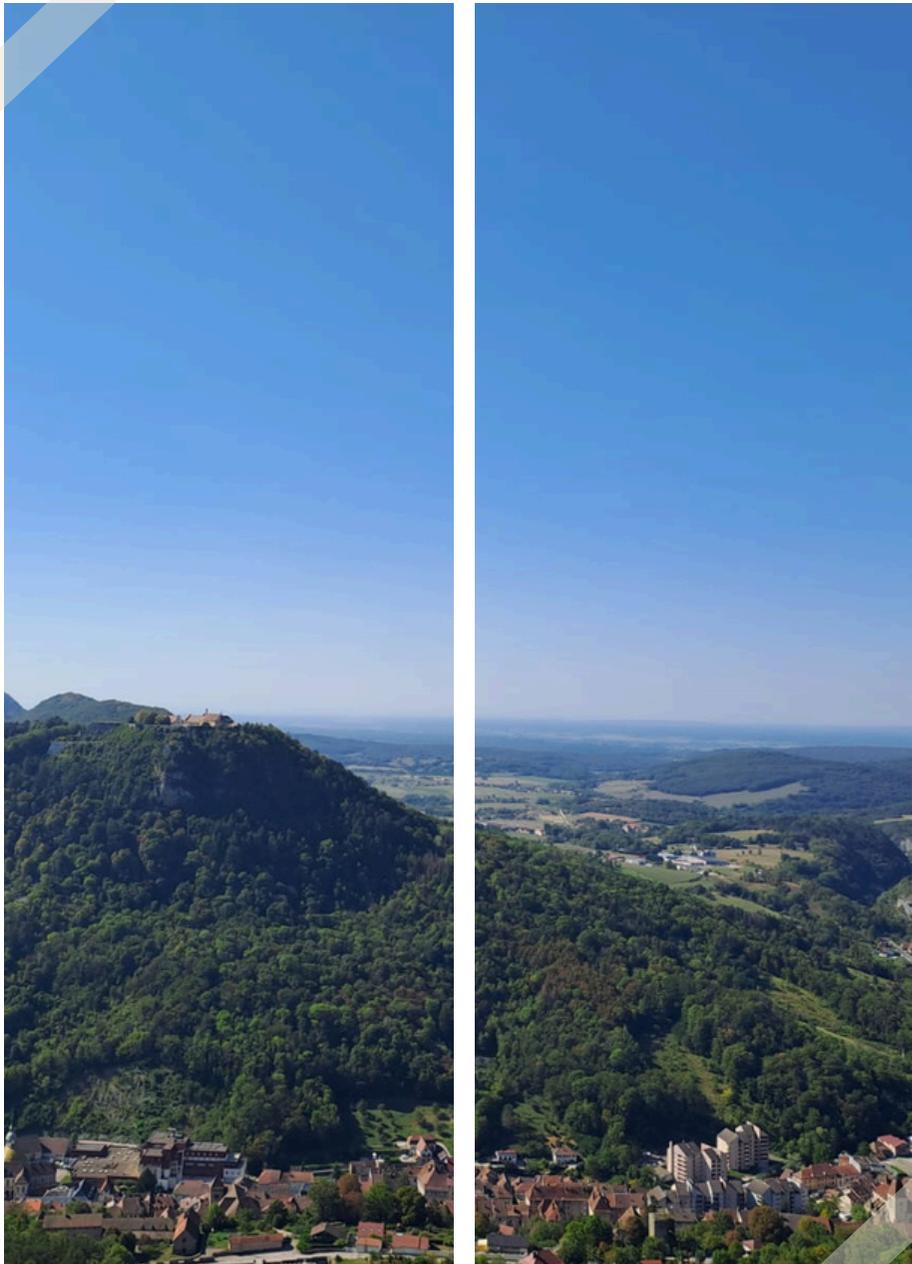

## ADRESSE

Fort Saint-André  
39110 SALINS-LES-BAINS

## TÉLÉPHONE

03 84 73 16 61



## MAIL

[info@fort-st-andre.com](mailto:info@fort-st-andre.com)

## SITE INTERNET

[www.fort-st-andre.com](http://www.fort-st-andre.com)




# annexes



- ● plan du chapiteau
- ● plan de la chapelle
- ● plan de la cour centrale
- ● plan des hébergements
- ● zones de stationnement

“

Vous trouverez ici l'ensemble des plans et des mesures utiles à votre organisation. Le chapiteau et la chapelle sont à l'échelle 1/100 (1m = 1cm) et la cour centrale est à l'échelle 1/200 (2m=1cm).

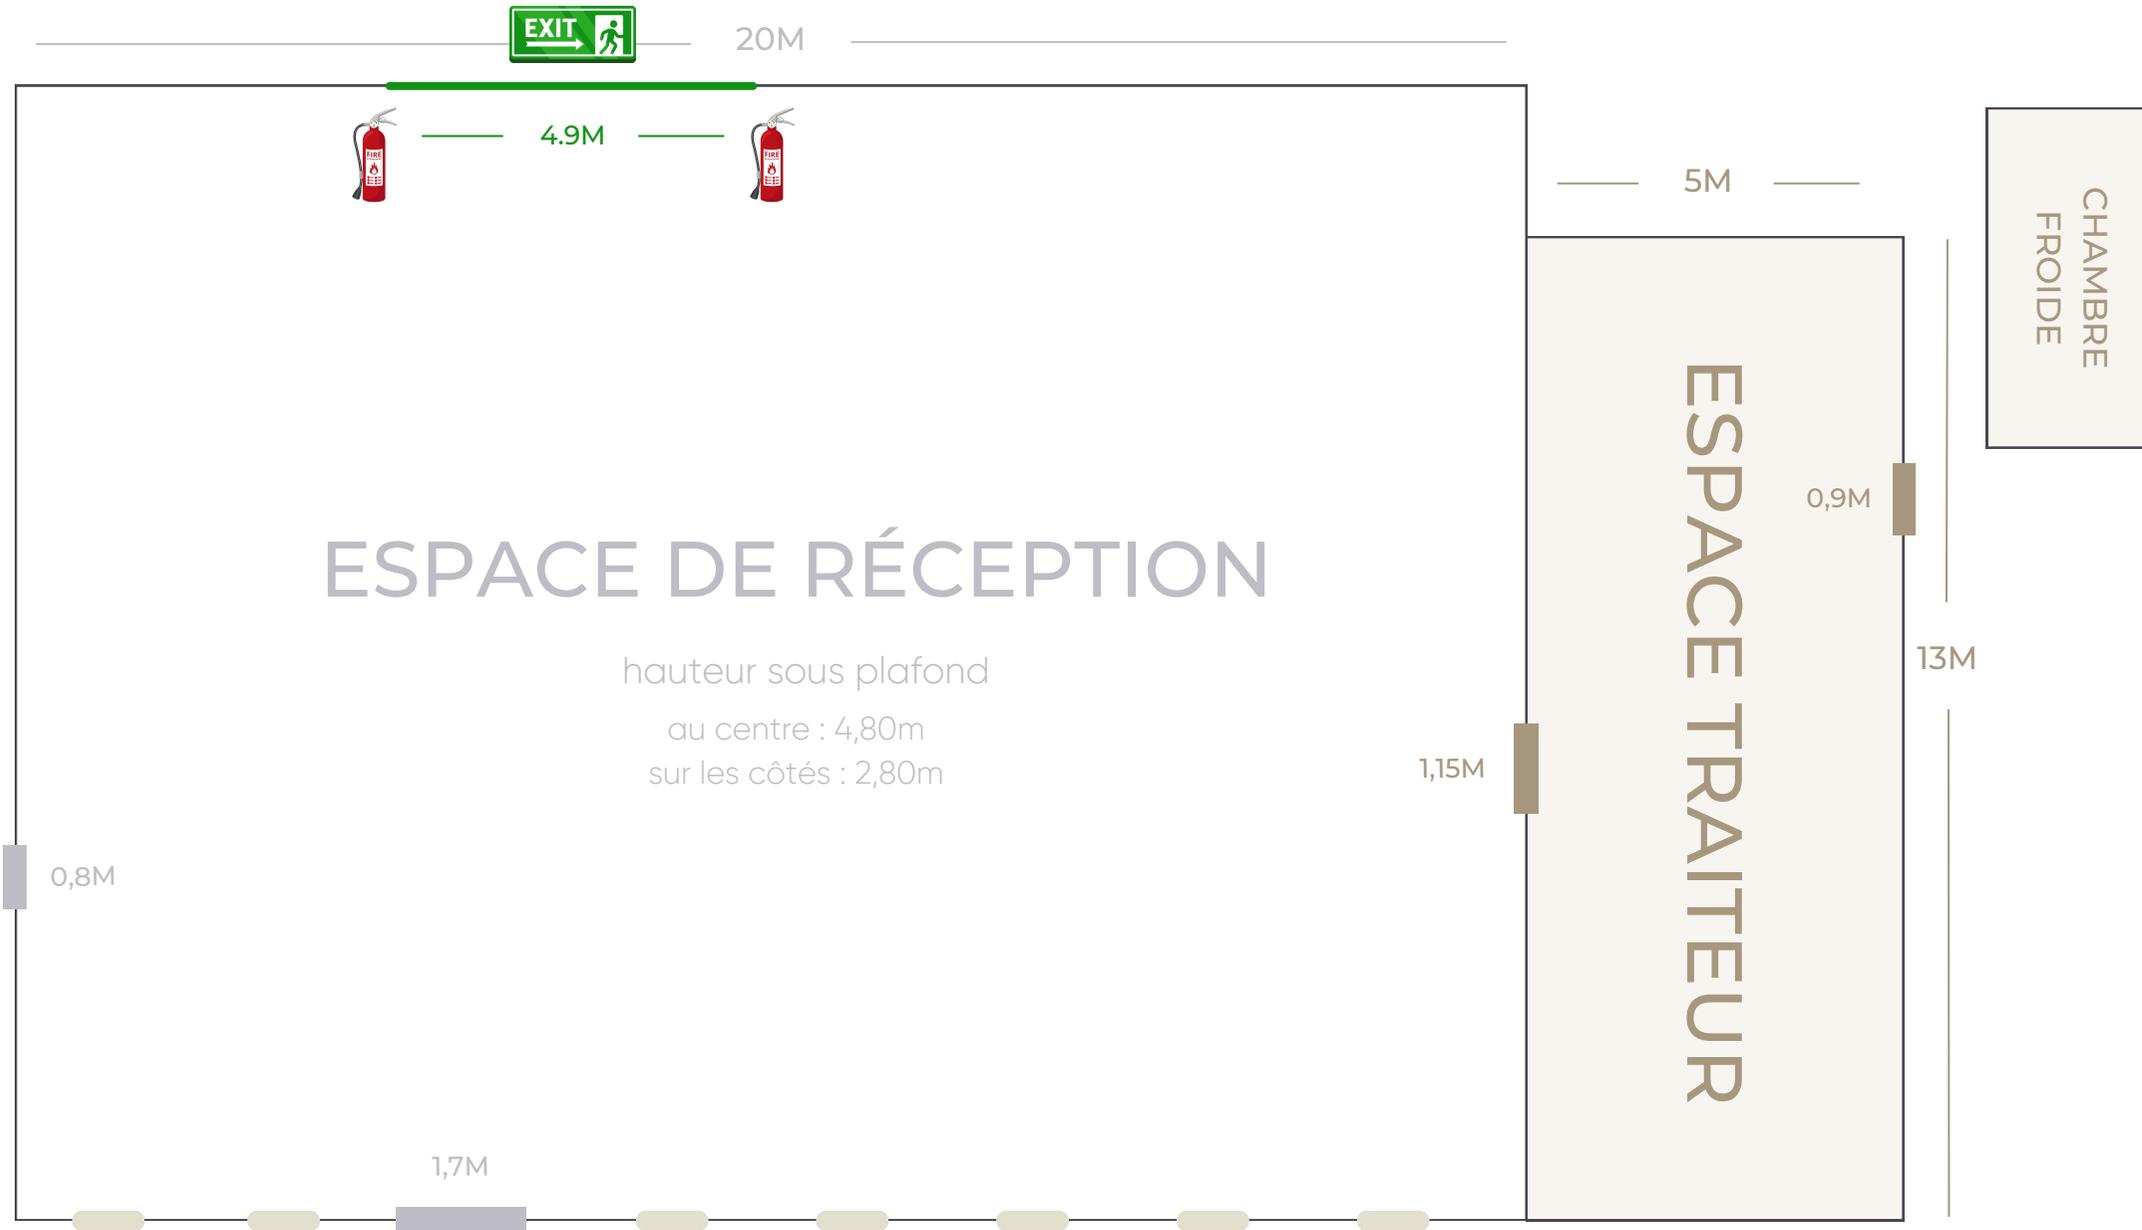

■ ■ PORTE / ACCÈS

● BÂCHE TRANSPARENTE




SORTIE DE SECOURS



EXTINCTEUR

# la chapelle

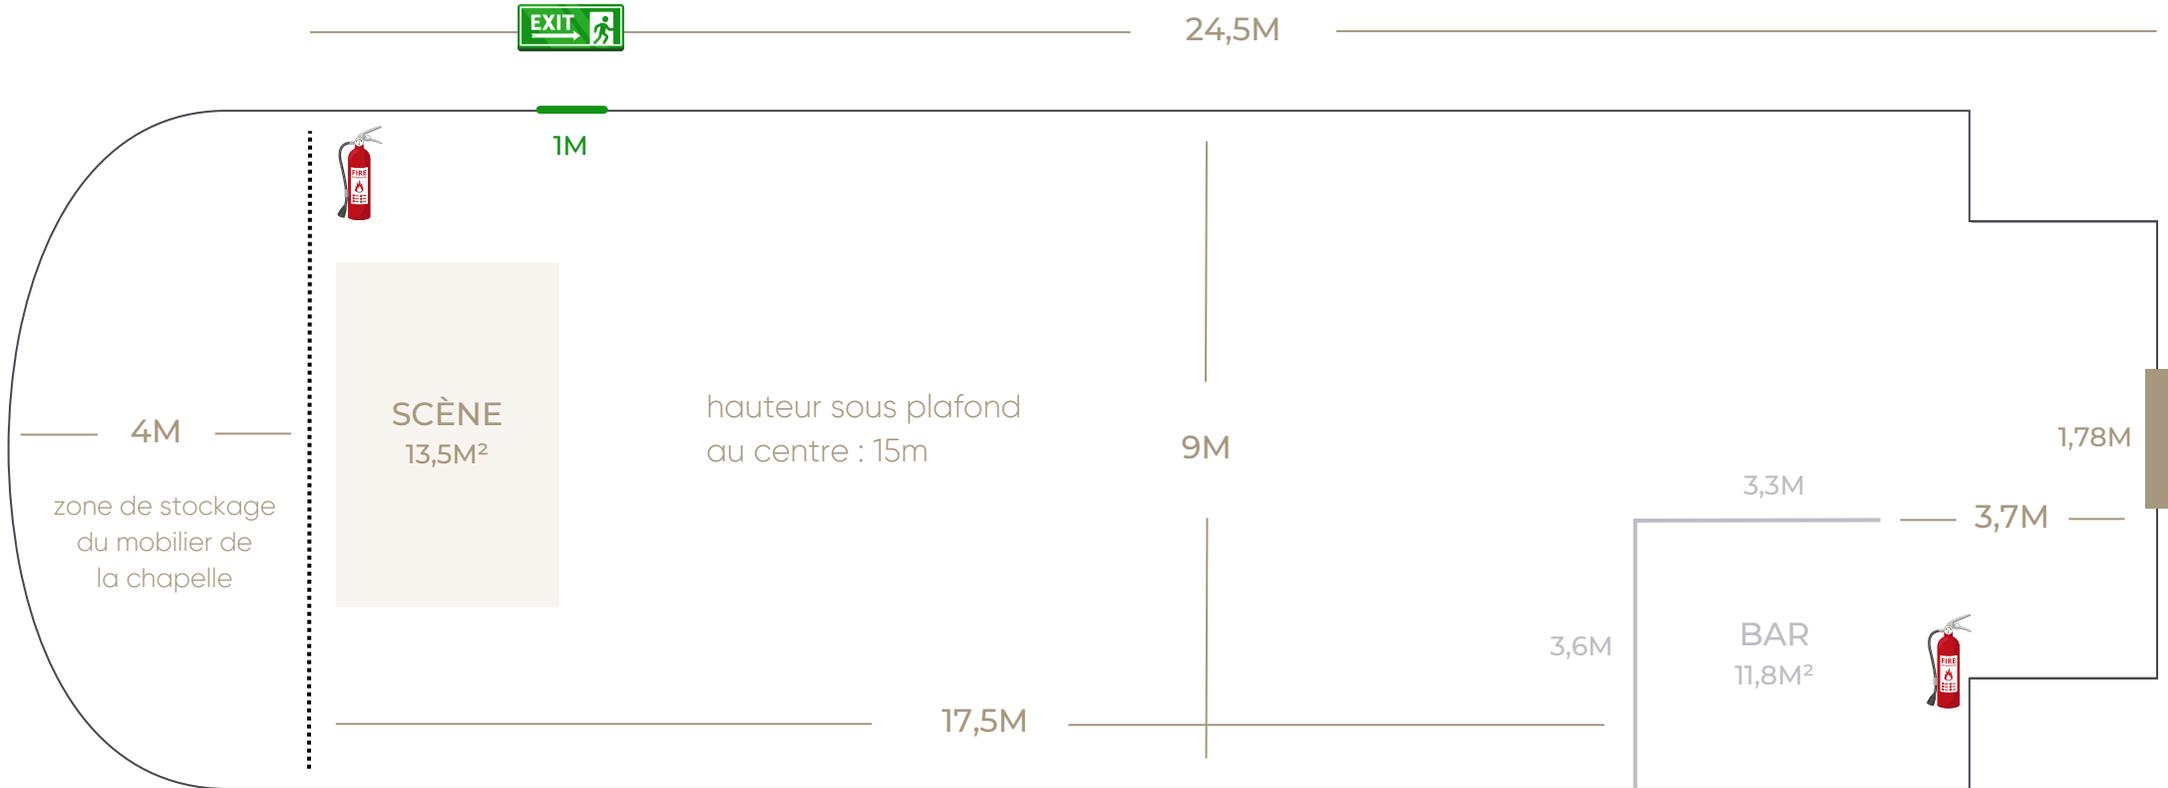

■ PORTE / ACCÈS

..... RIDEAU




SORTIE DE SECOURS




EXTINCTEUR



# la cour centrale

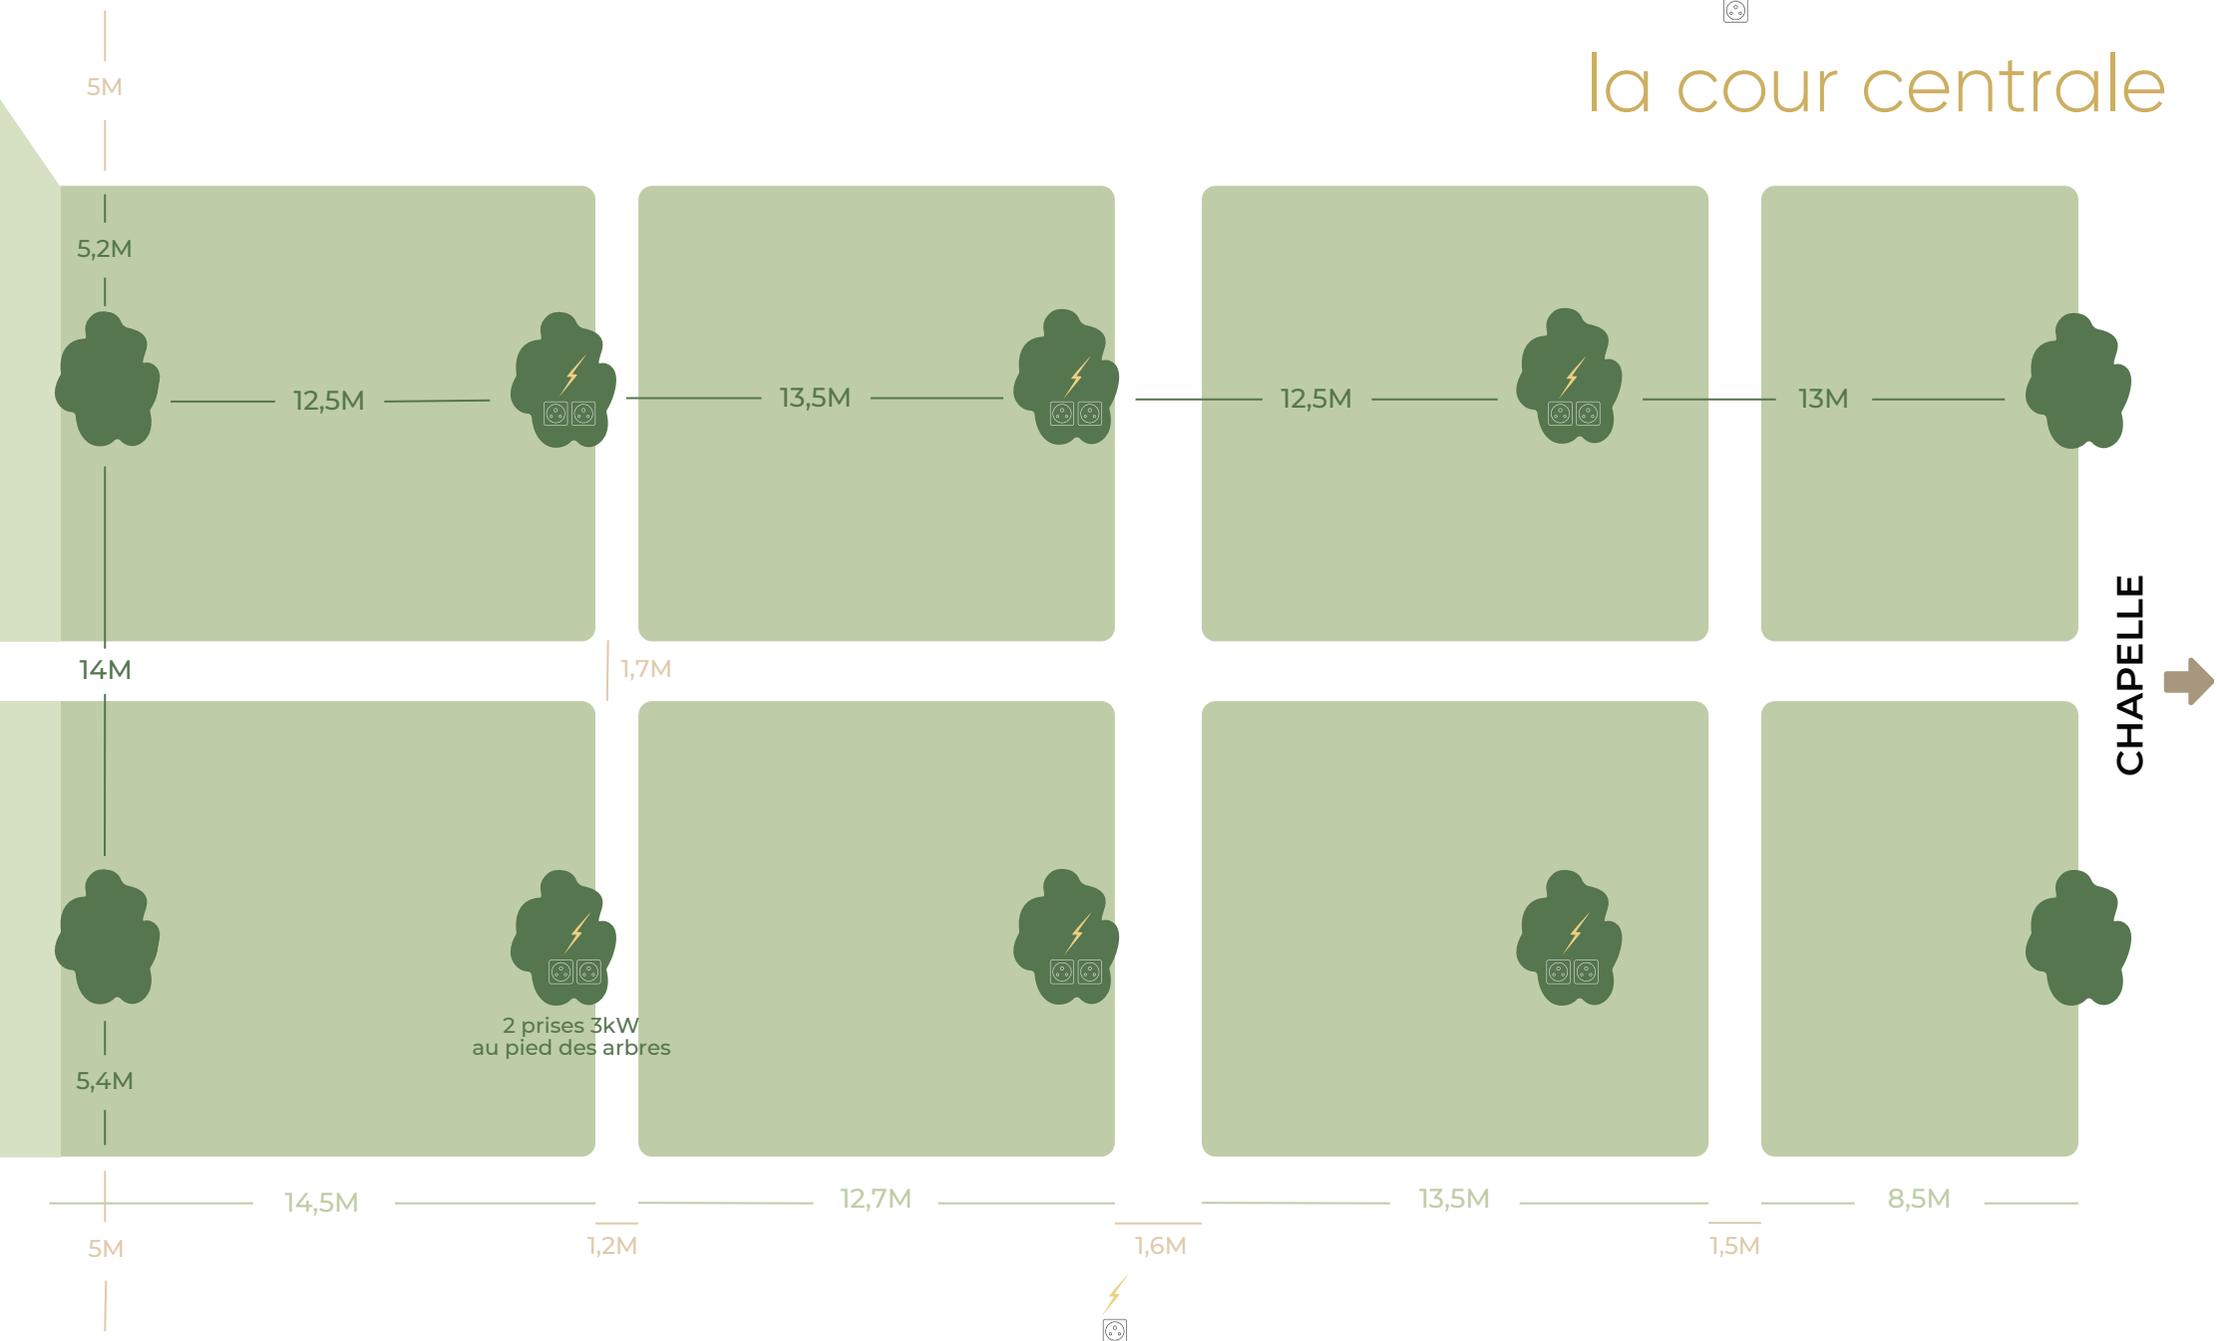


VAUBAN 1


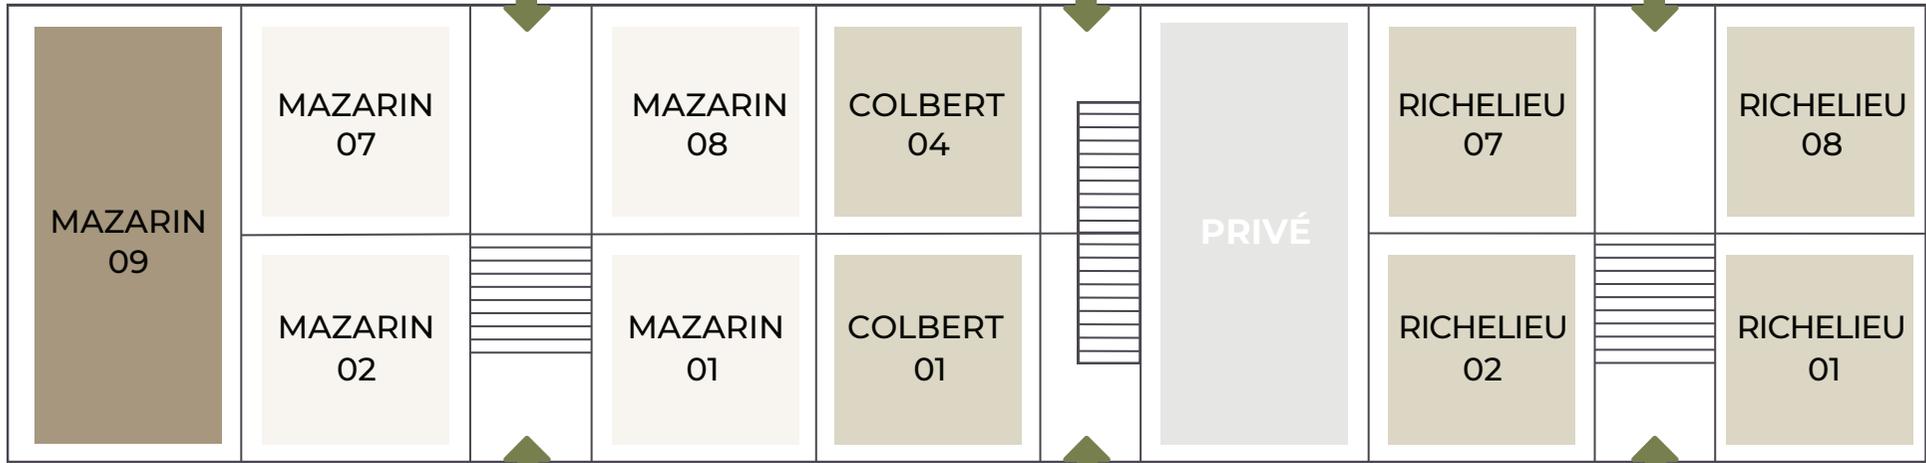


REZ-DE-CHAUSSÉE


VAUBAN 2

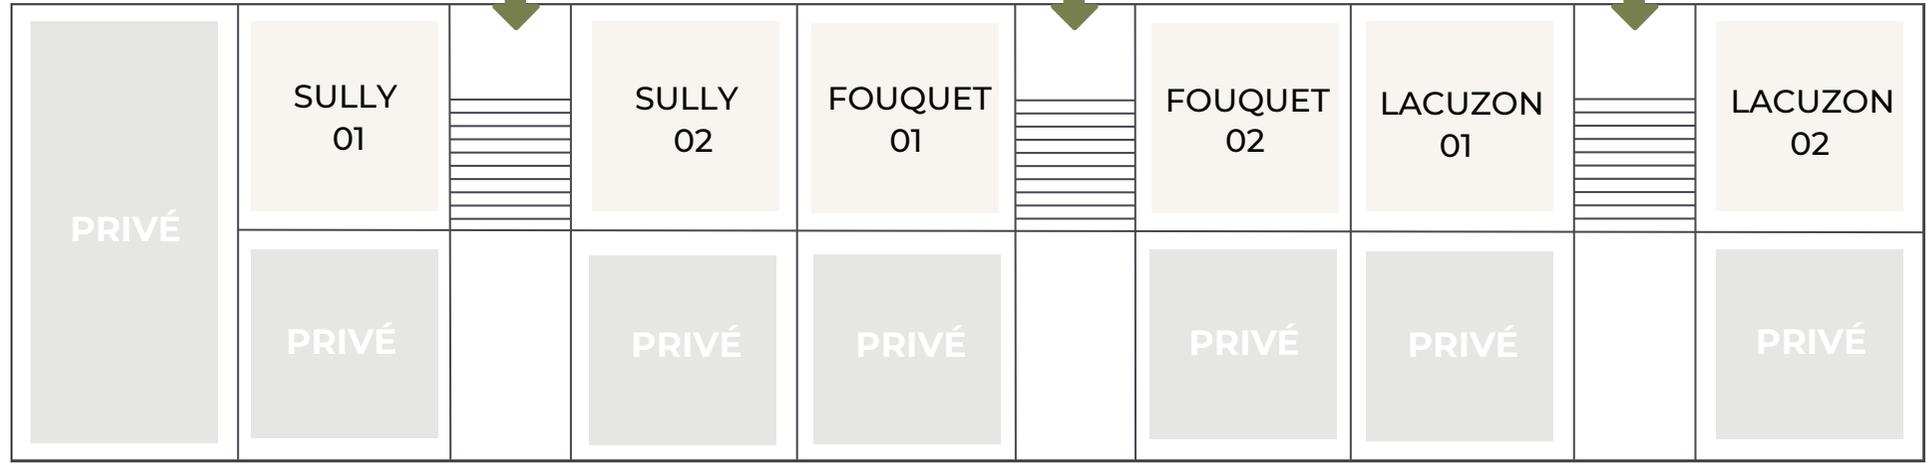

VAUBAN 1

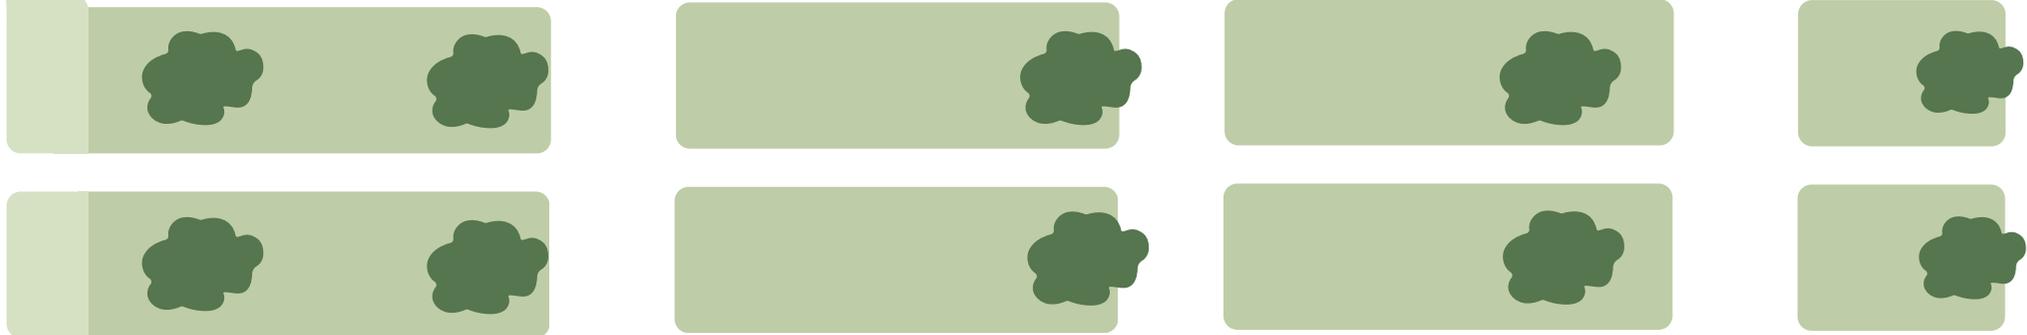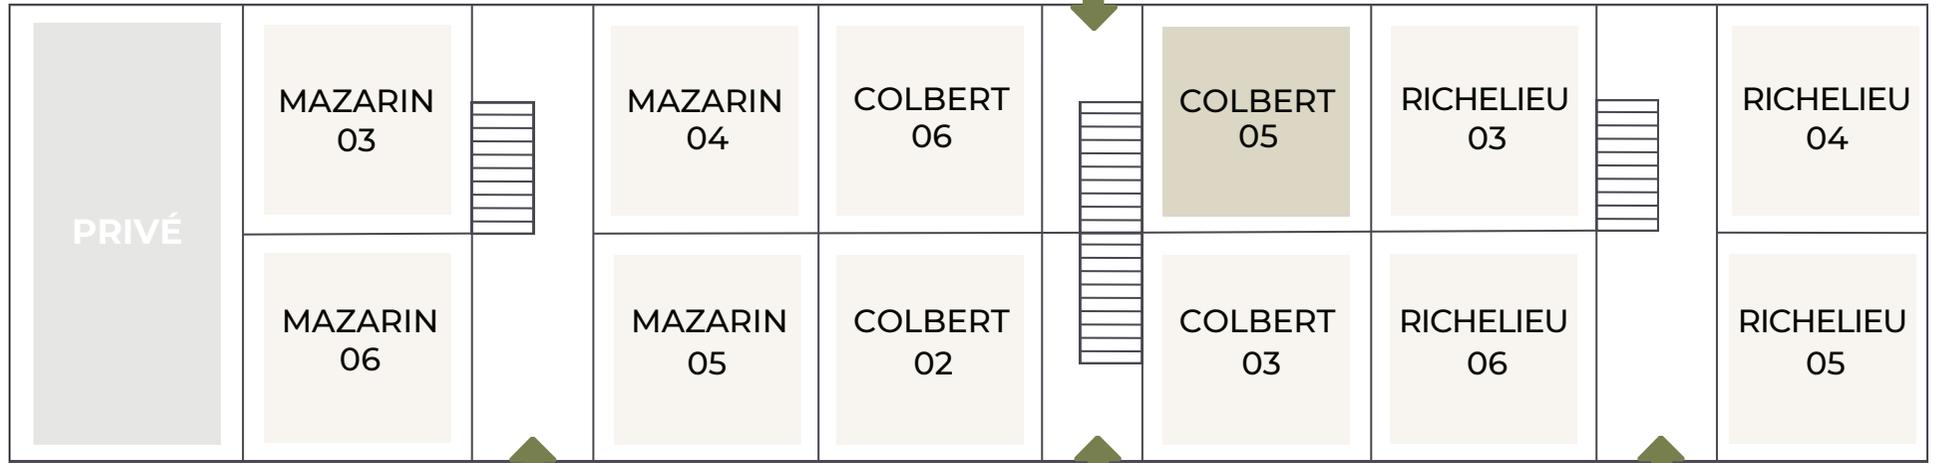

PREMIER ÉTAGE

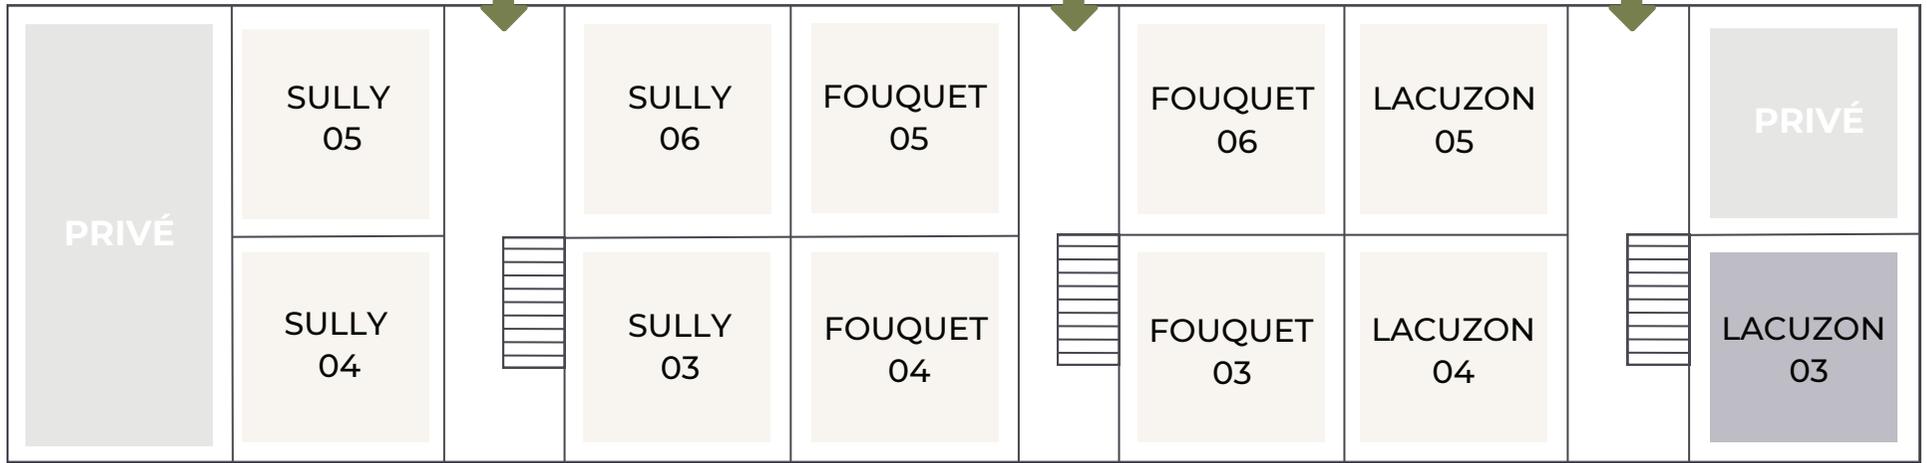

VAUBAN 2

- GÎTE CLASSIQUE
- STUDIO
- DORTOIR
- ↑ ACCÈS
- 🌳 ARBRE

# le stationnement

Le stationnement se fait à l'extérieur du Fort, le long des remparts. Les 4 places en haut près de la porte sont réservées au personnel et aux pompiers. Les places à l'intérieur sont limitées à 6 véhicules. Lors de votre évènement, si notre parc de loisirs est ouvert au public, nous vous demandons d'être vigilant en arrivant et de rouler au pas afin de partager au mieux la route avec les piétons qui se rendent au parc.



-  STATIONNEMENT AUTORISÉ
-  STATIONNEMENT INTERDIT
-  ROUTE PARTAGÉE AVEC LES PIÉTONS
-  LIMITATION DE VITESSE SUR LES ZONES PARTAGÉES



FORT  
SAINT-ANDRÉ